




Elaborato: **3**      Scala: **1:1000**

## PIANO DEGLI INTERVENTI

Centro storico

Elaborato adeguato alla D.C.C. n.32 del 15/10/2014

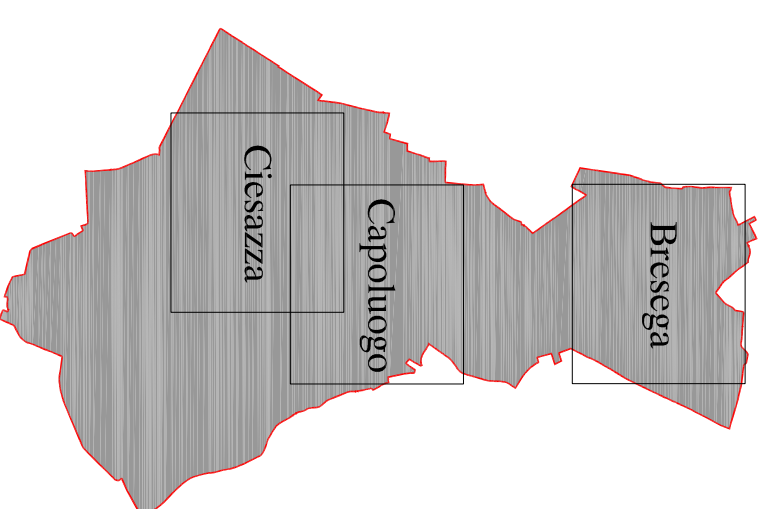


Il Sindaco:  
Dott. Sandro Parolo  
Progetto del Piano  
Urbanistico:  
Dott. Mauro Cosantini

Data: **OTTOBRE 2014**


### LEGENDA

- Art.5 Centro storico
- ZONE TERRITORIALI LOGGENEE**
  - Perimetro Zona Omogenea
  - Centro storico A
- ZONE A SERVIZI**
  - Art.24.2 F2, Aree per attrezzature di interesse comune
  - Art.24.3 F3, Aree a parco per il gioco e lo sport
  - Art.24.5 F4, Zone per parcheggi pubblici
- CARATTERISTICHE DEGLI INTERVENTI**
  - Art.7 Edificio di interesse storico-architettonico-ambientale
  - Art.7.25 Vincolo monumentale D.gr. 4204
  - Art.8 Partenze scoperte di valute
  - Art.9 Massimo sviluppo per interventi di nuova edificazione, in sostituzione di volumi esistenti
  - Art.26 Verde privato
  - Art.23 Piccoli edifici preesistenti
- GRADI DI PROTEZIONE**
  - Calle edicole
  - Art.5.4 1e Restauro e risanamento conservativo
  - Art.5.4 2e Restaurazione edilizia di tipo A
  - Art.5.4 3e Restaurazione edilizia di tipo B
  - Art.5.4 4e Restaurazione inglobativa
  - Art.5.4 5e Restaurazione unitaria
  - Art.5.4 6e Completamento a nuova costruzione

## Brescega

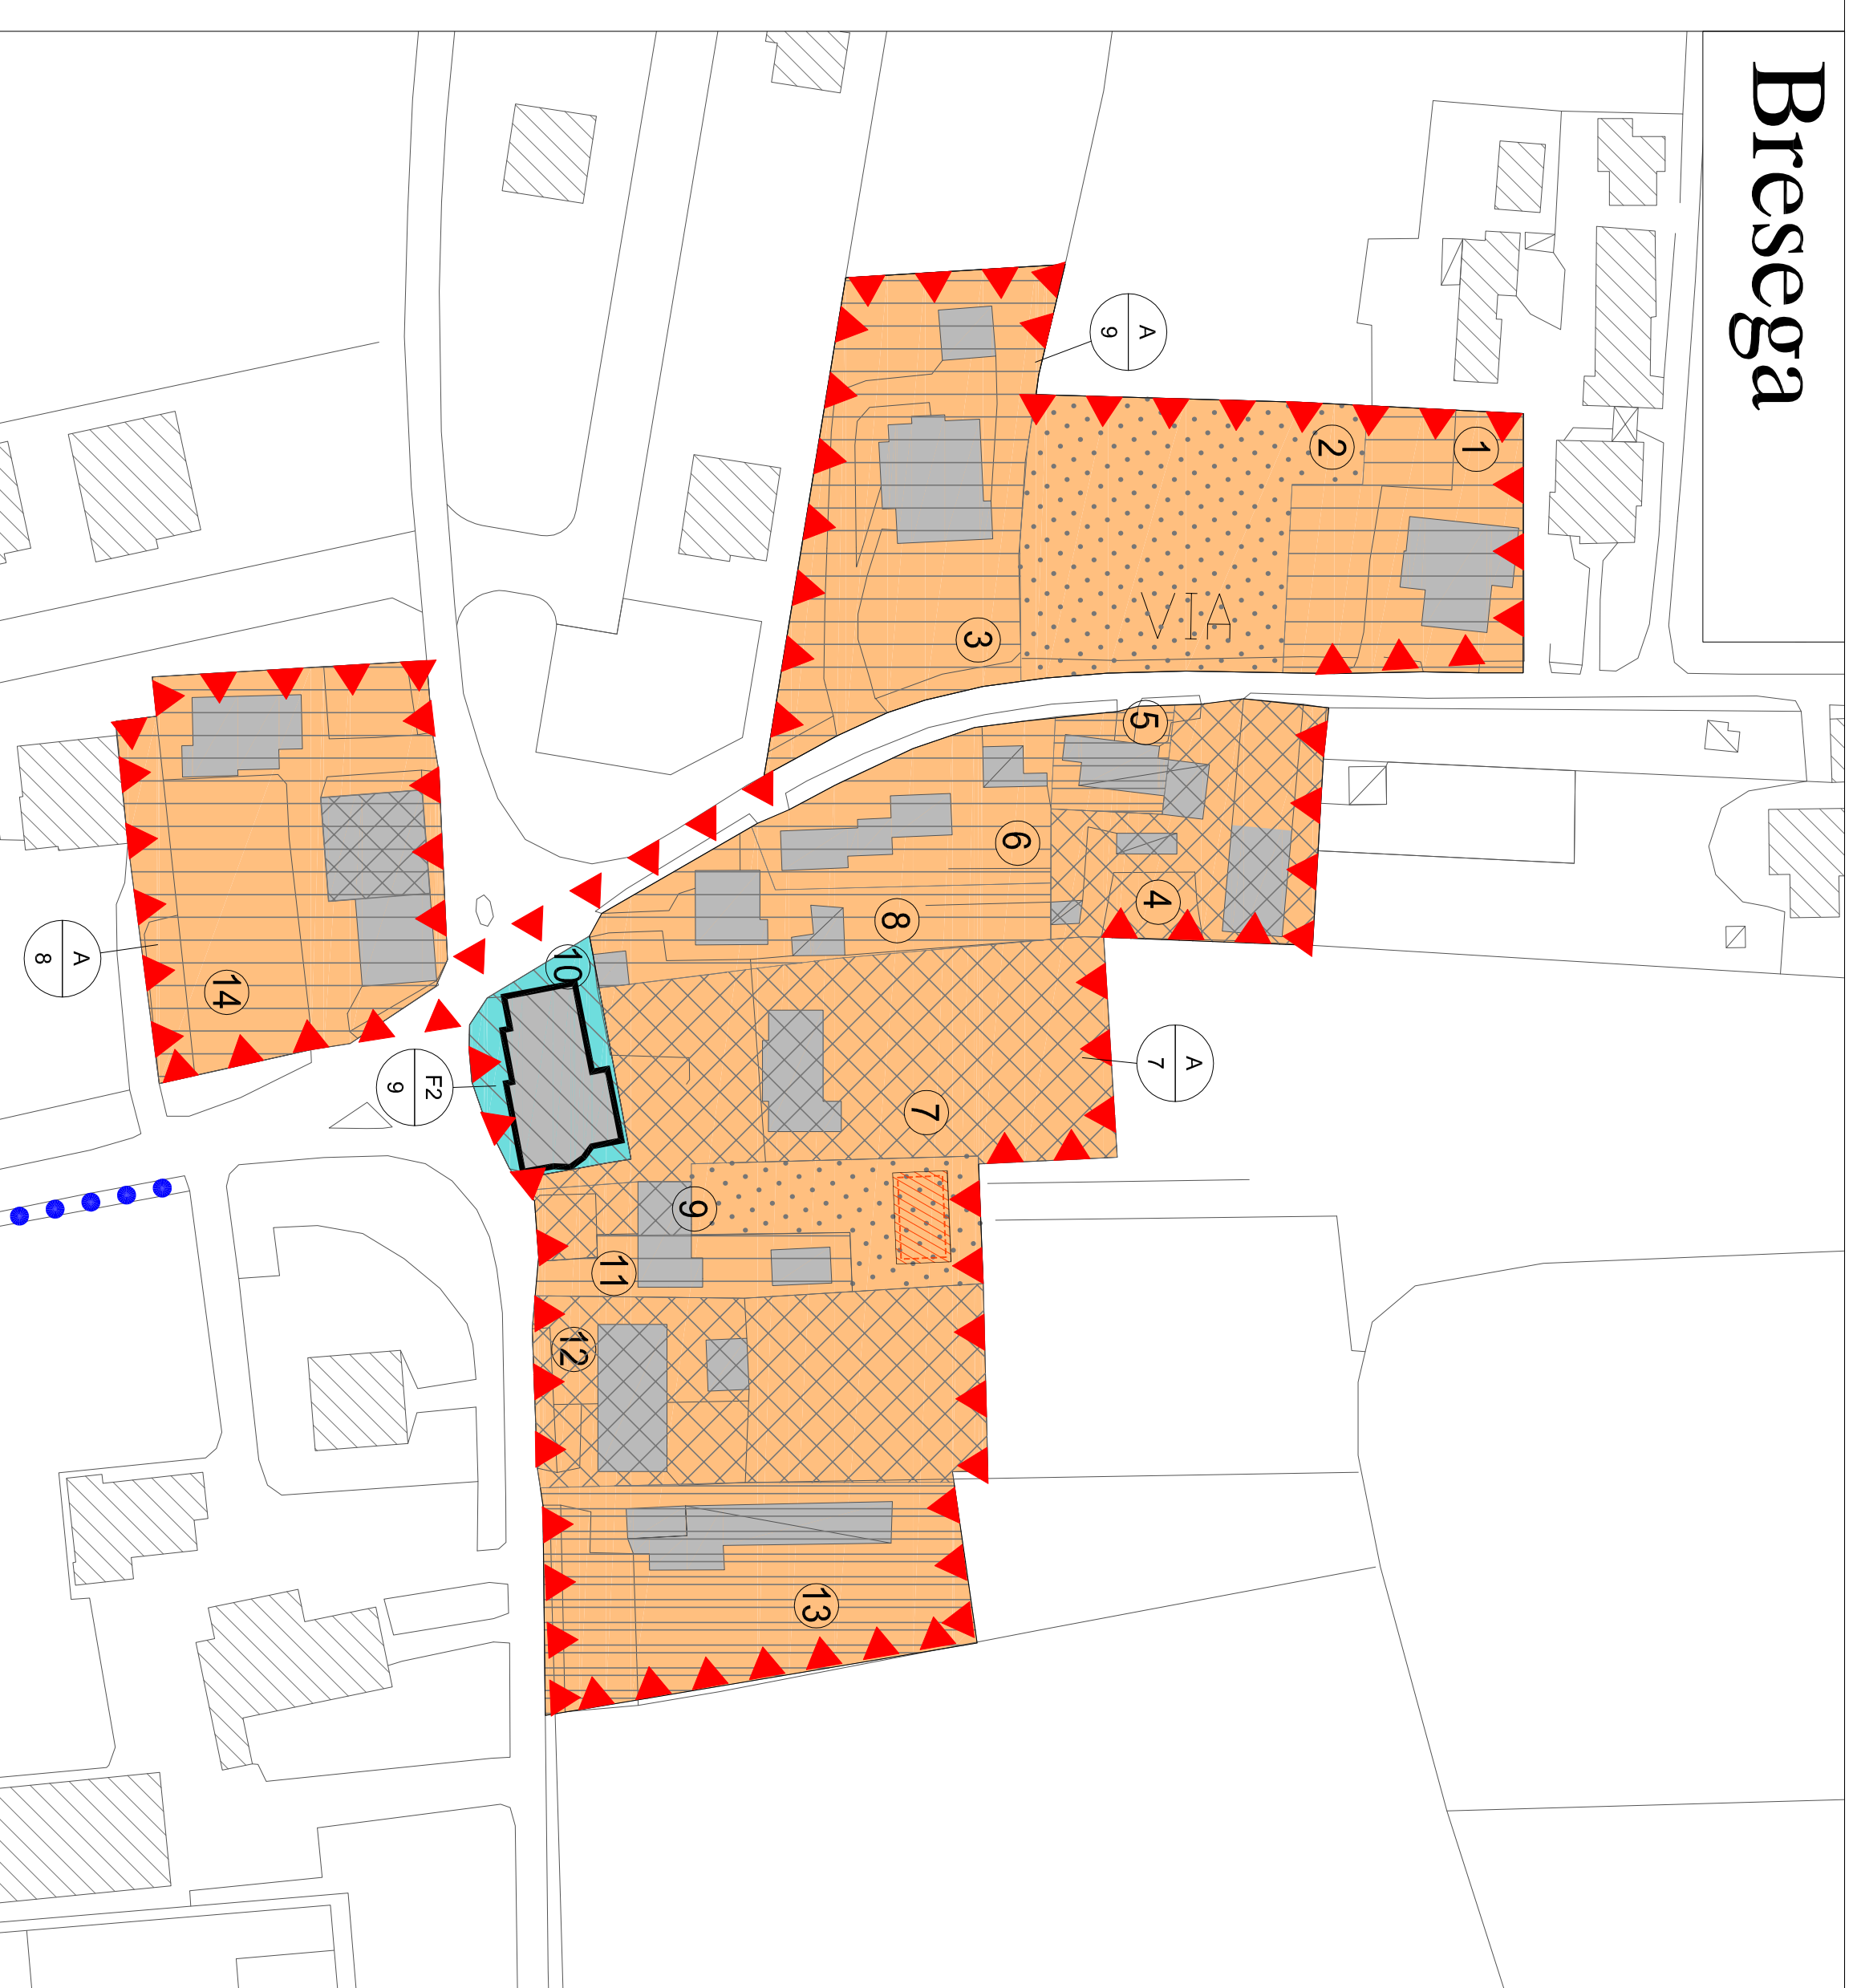

## Ciesazza

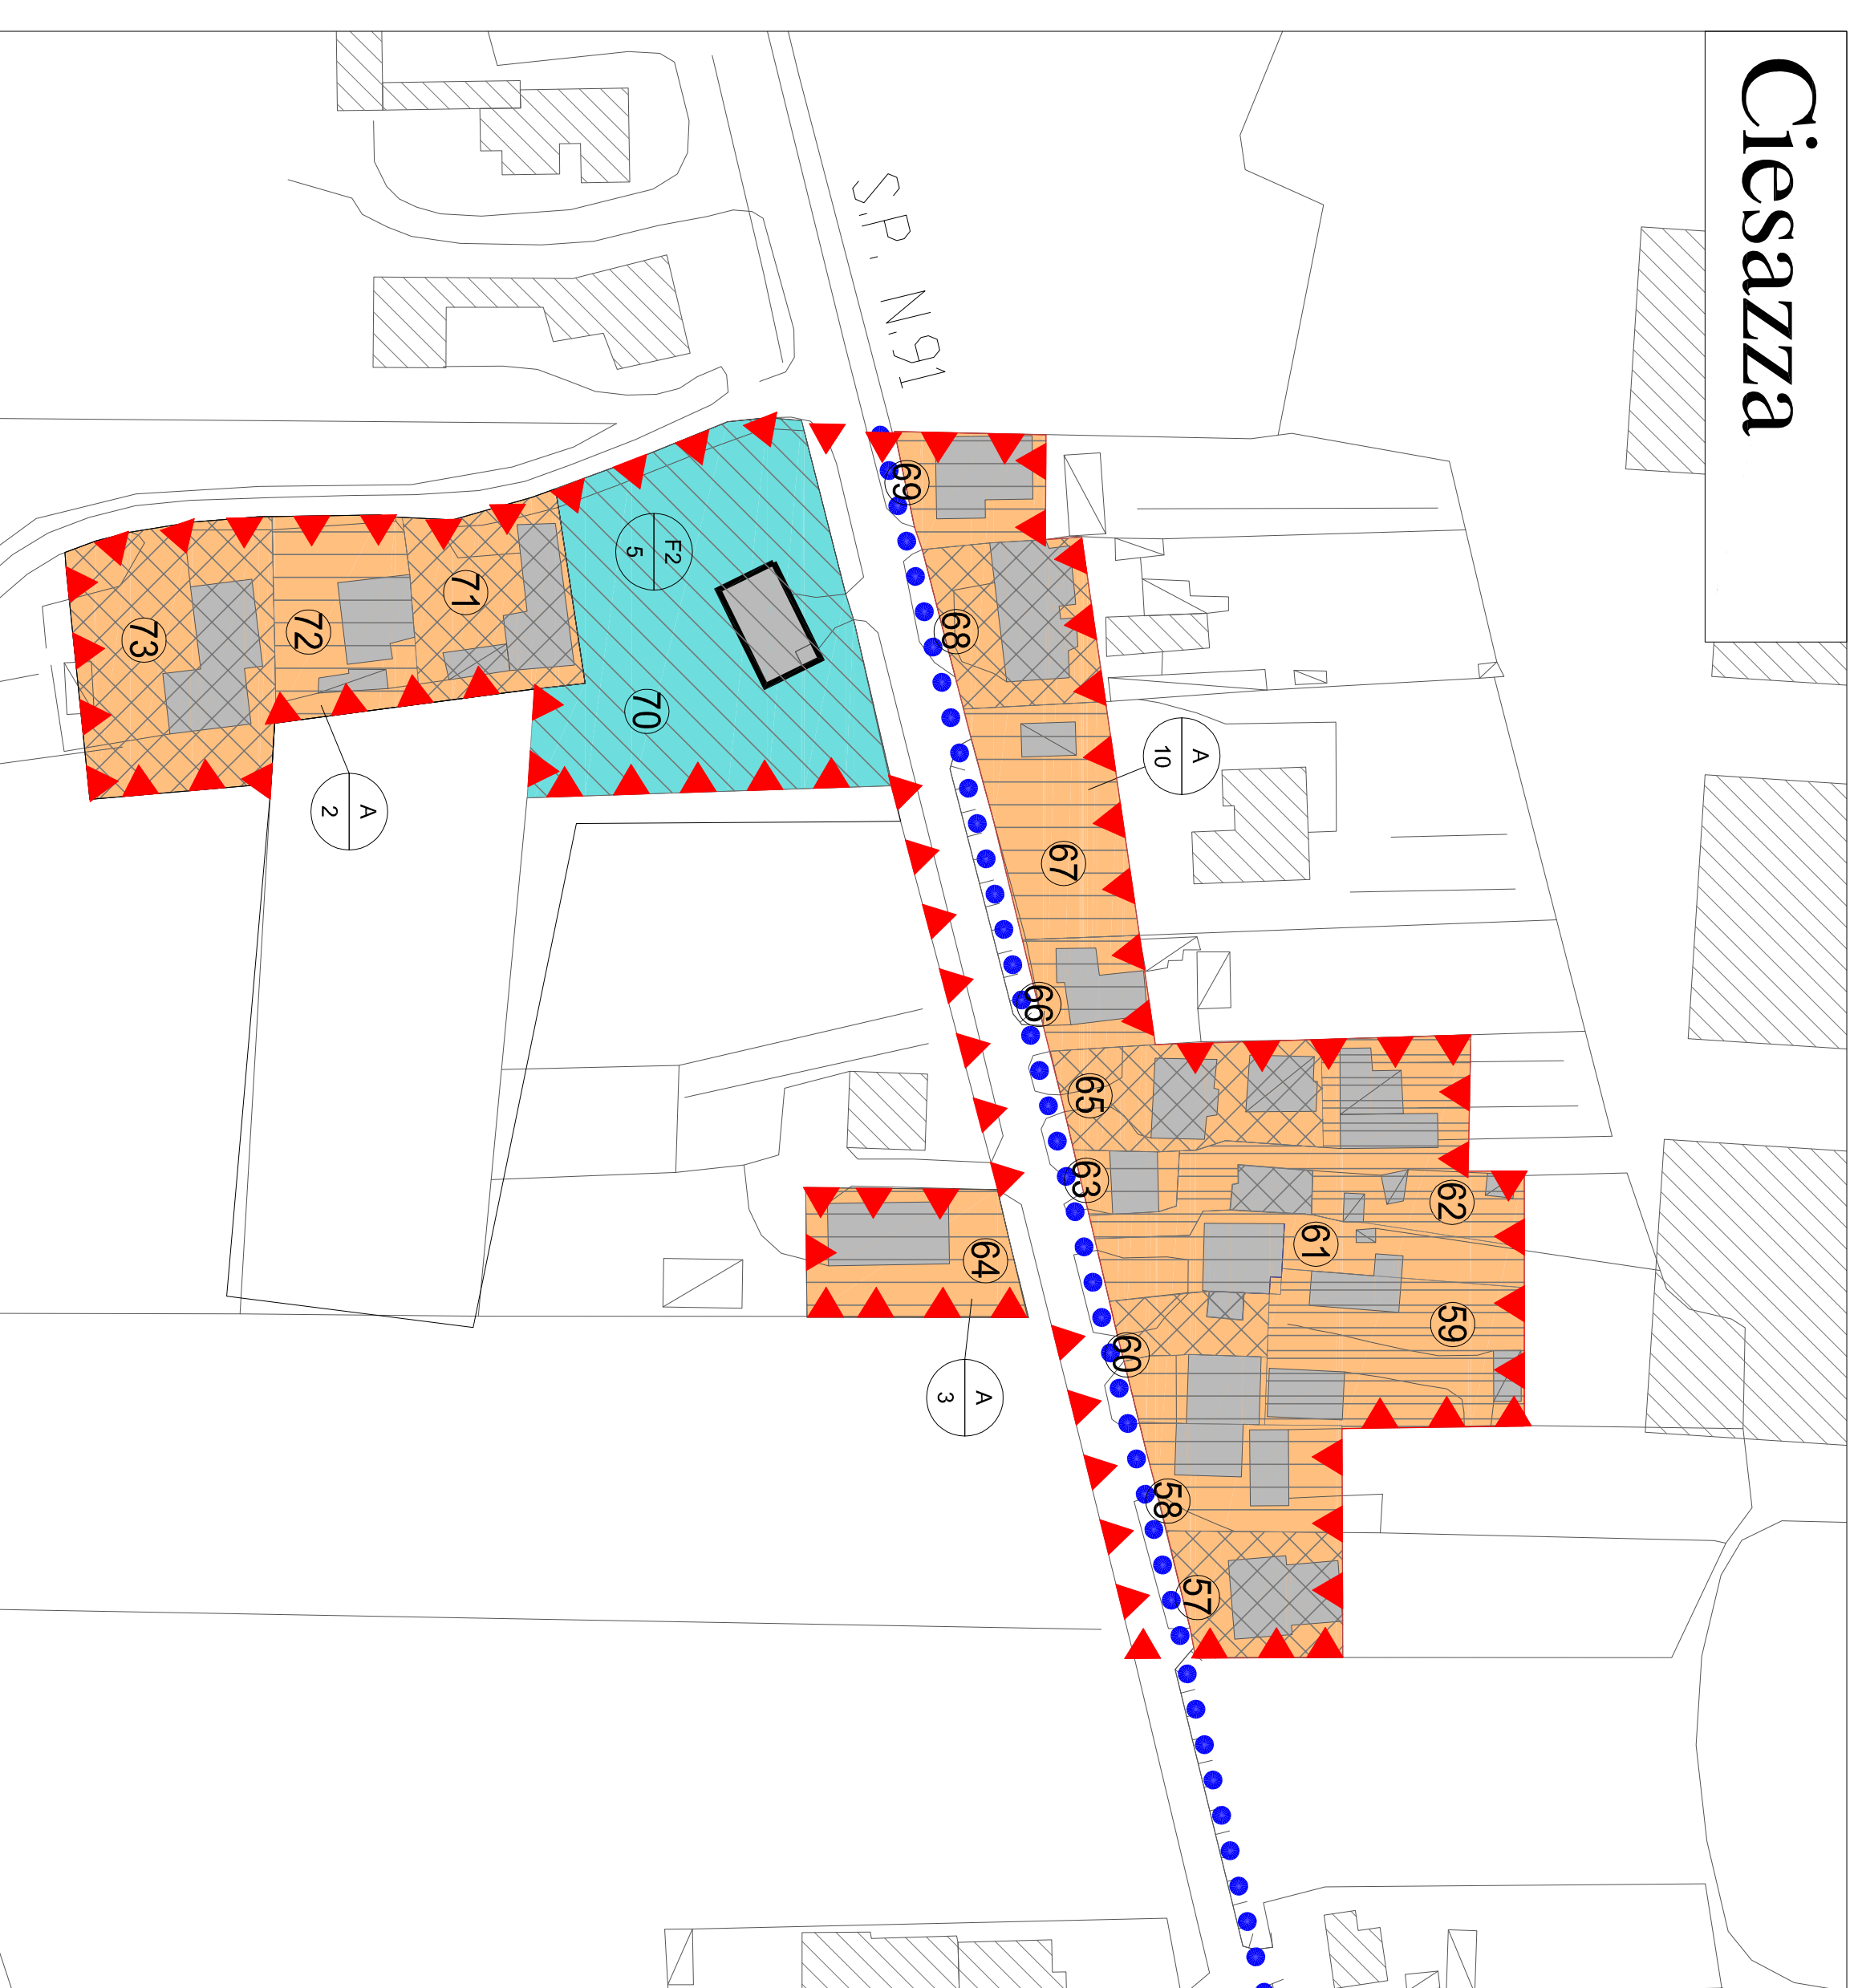

## Capoluogo

